



SCHETSONTWERP
Verbouwing 'De Blokhut' naar Dorpshuis Bosschenhoofd
6 juli 2022

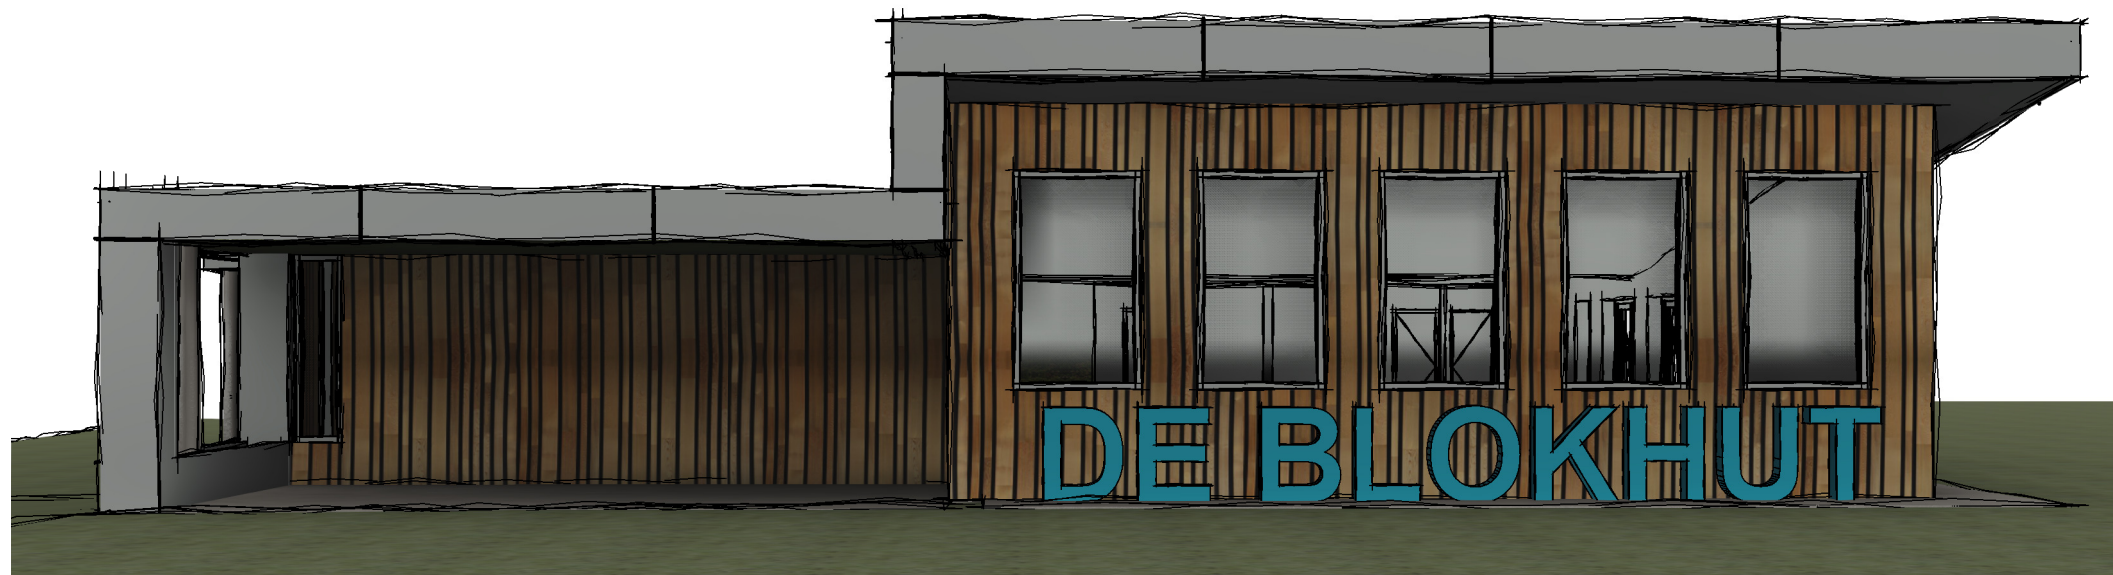

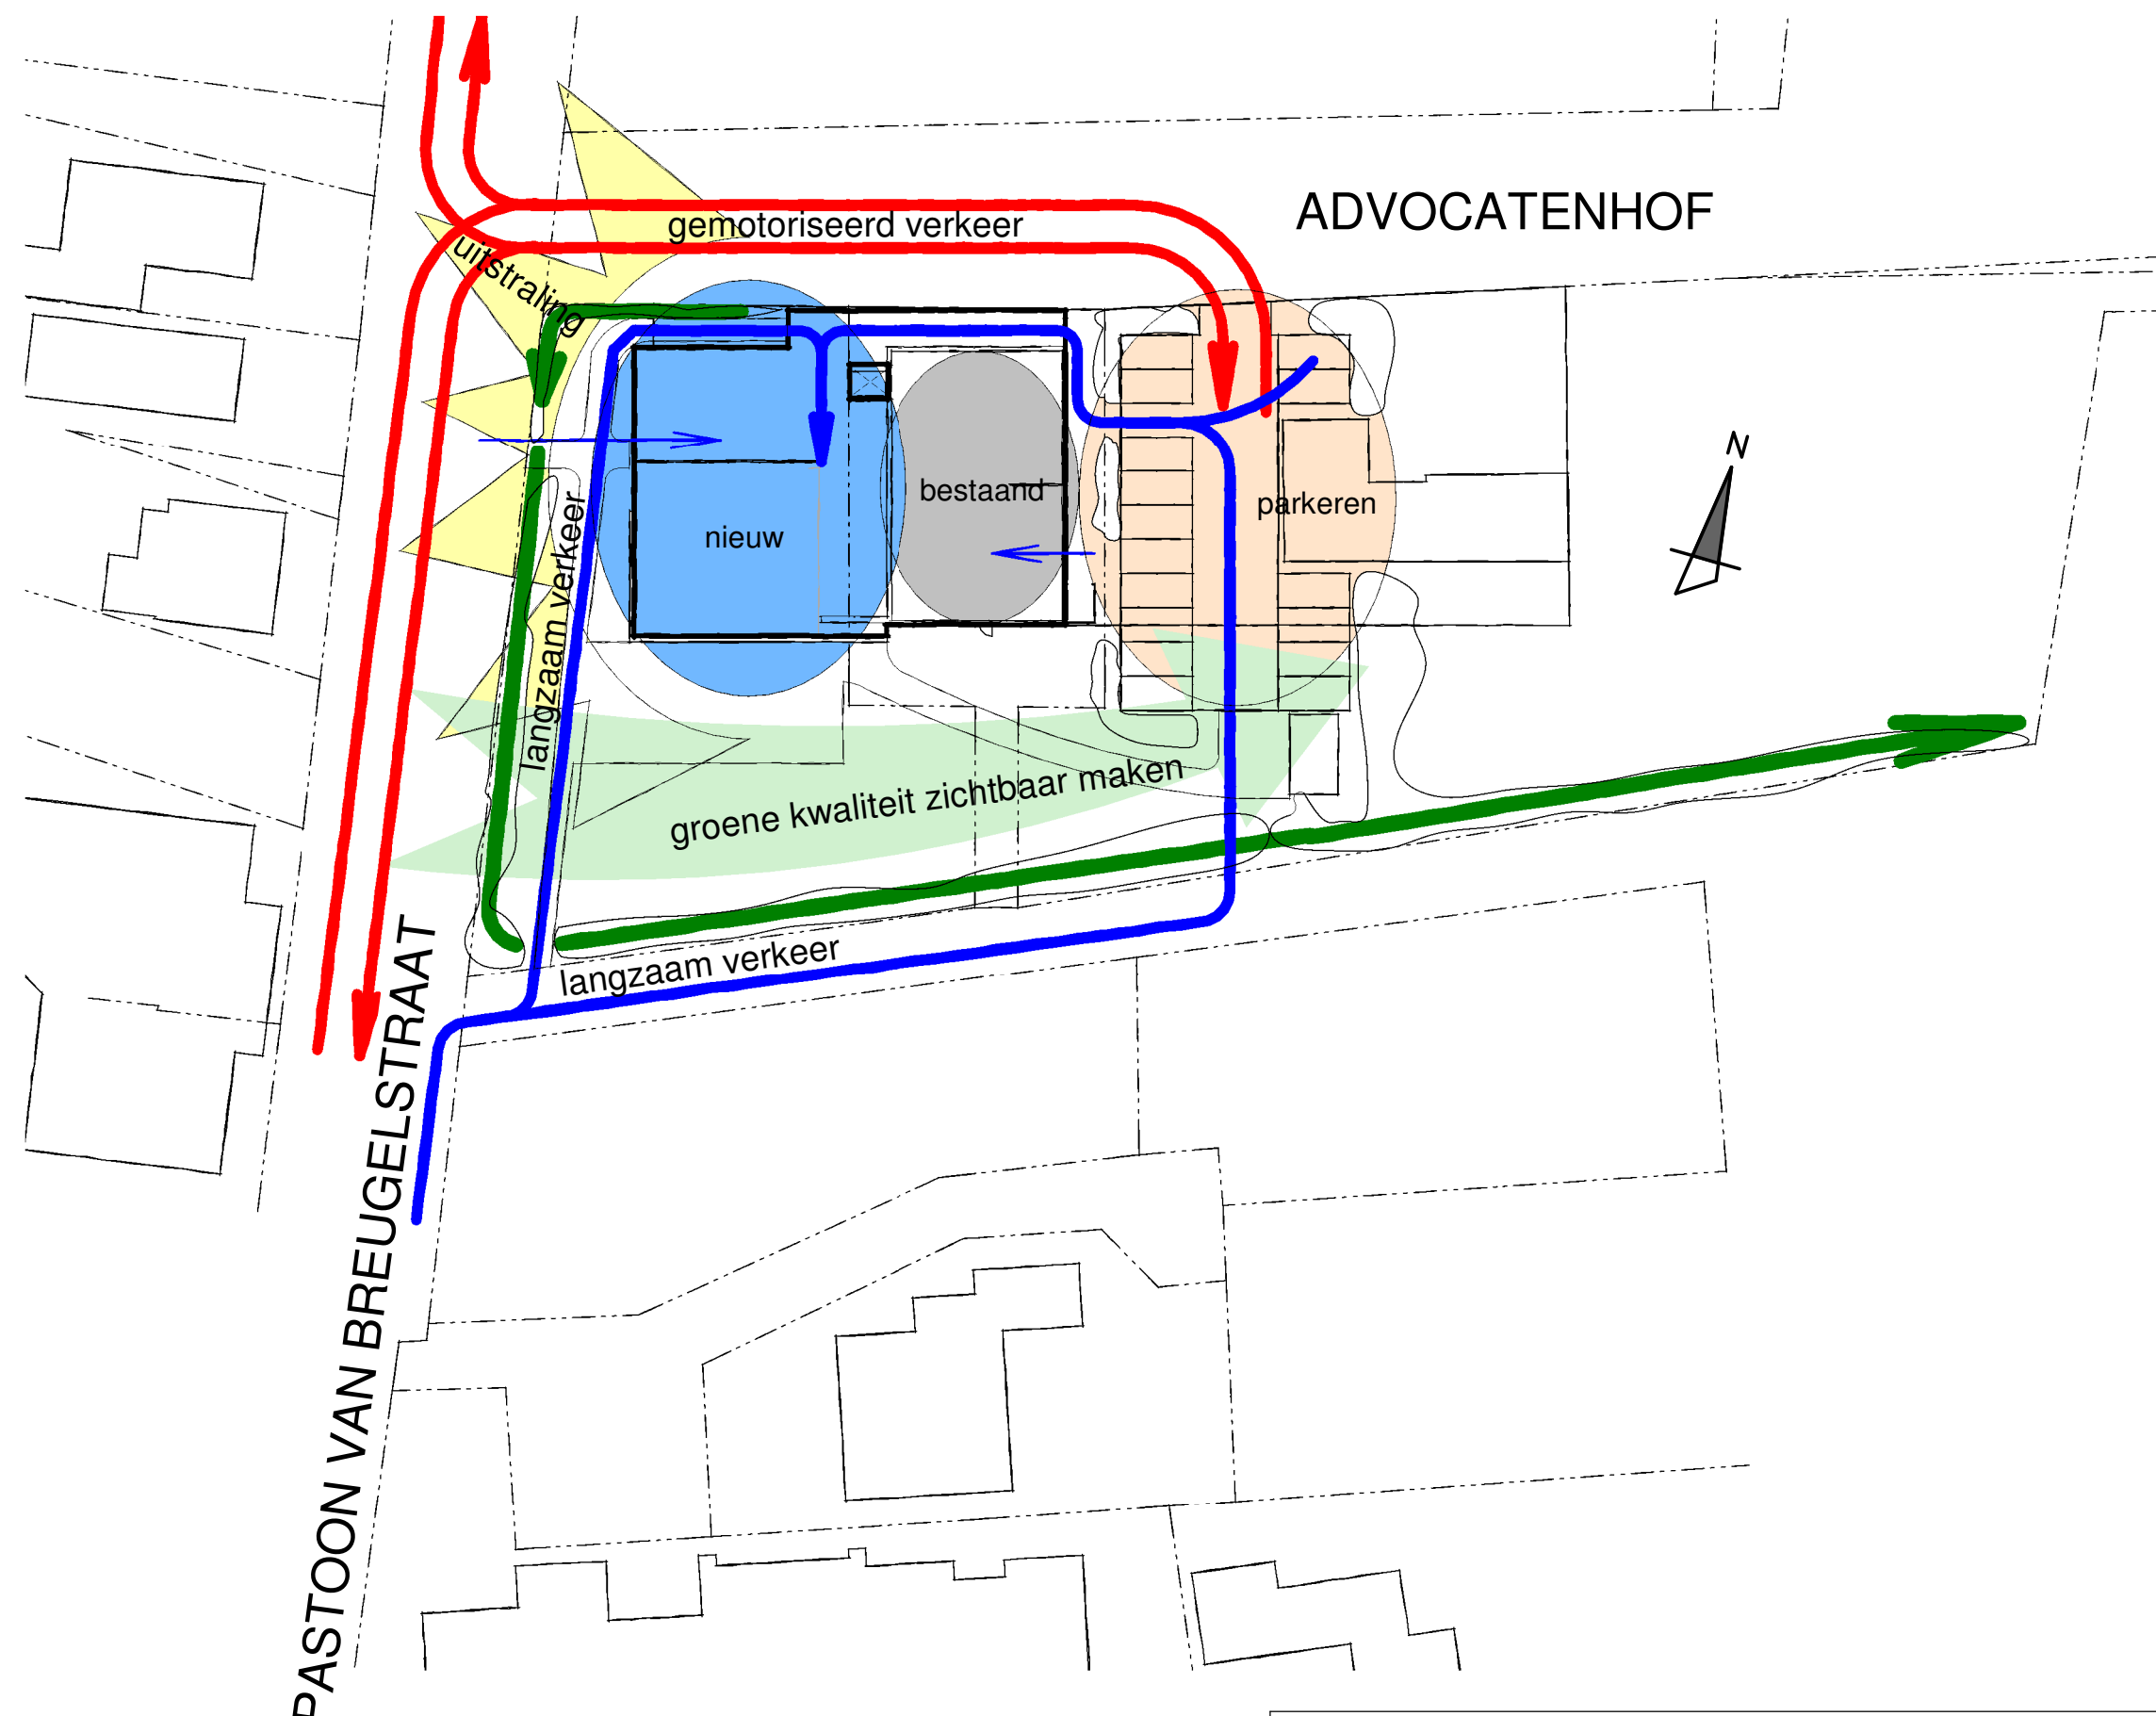

PASTOON VAN BREUGELSTRAAT

ADVOCATENHOF

gemotoriseerd verkeer

uitstraling

nieuw

bestaand

parkeren

langzaam verkeer

groene kwaliteit zichtbaar maken

langzaam verkeer

STROOM
ARCHITECTEN

winters
bouw & ontwikkeling

Verbouwing 'De Blokhut' naar Dorpshuis Bosschenhoofd

Structuur

Projectnummer


22004

Datum

06-07-2022

ADVOCATENHOF

PASTOON VAN BREUGELSTRAAT

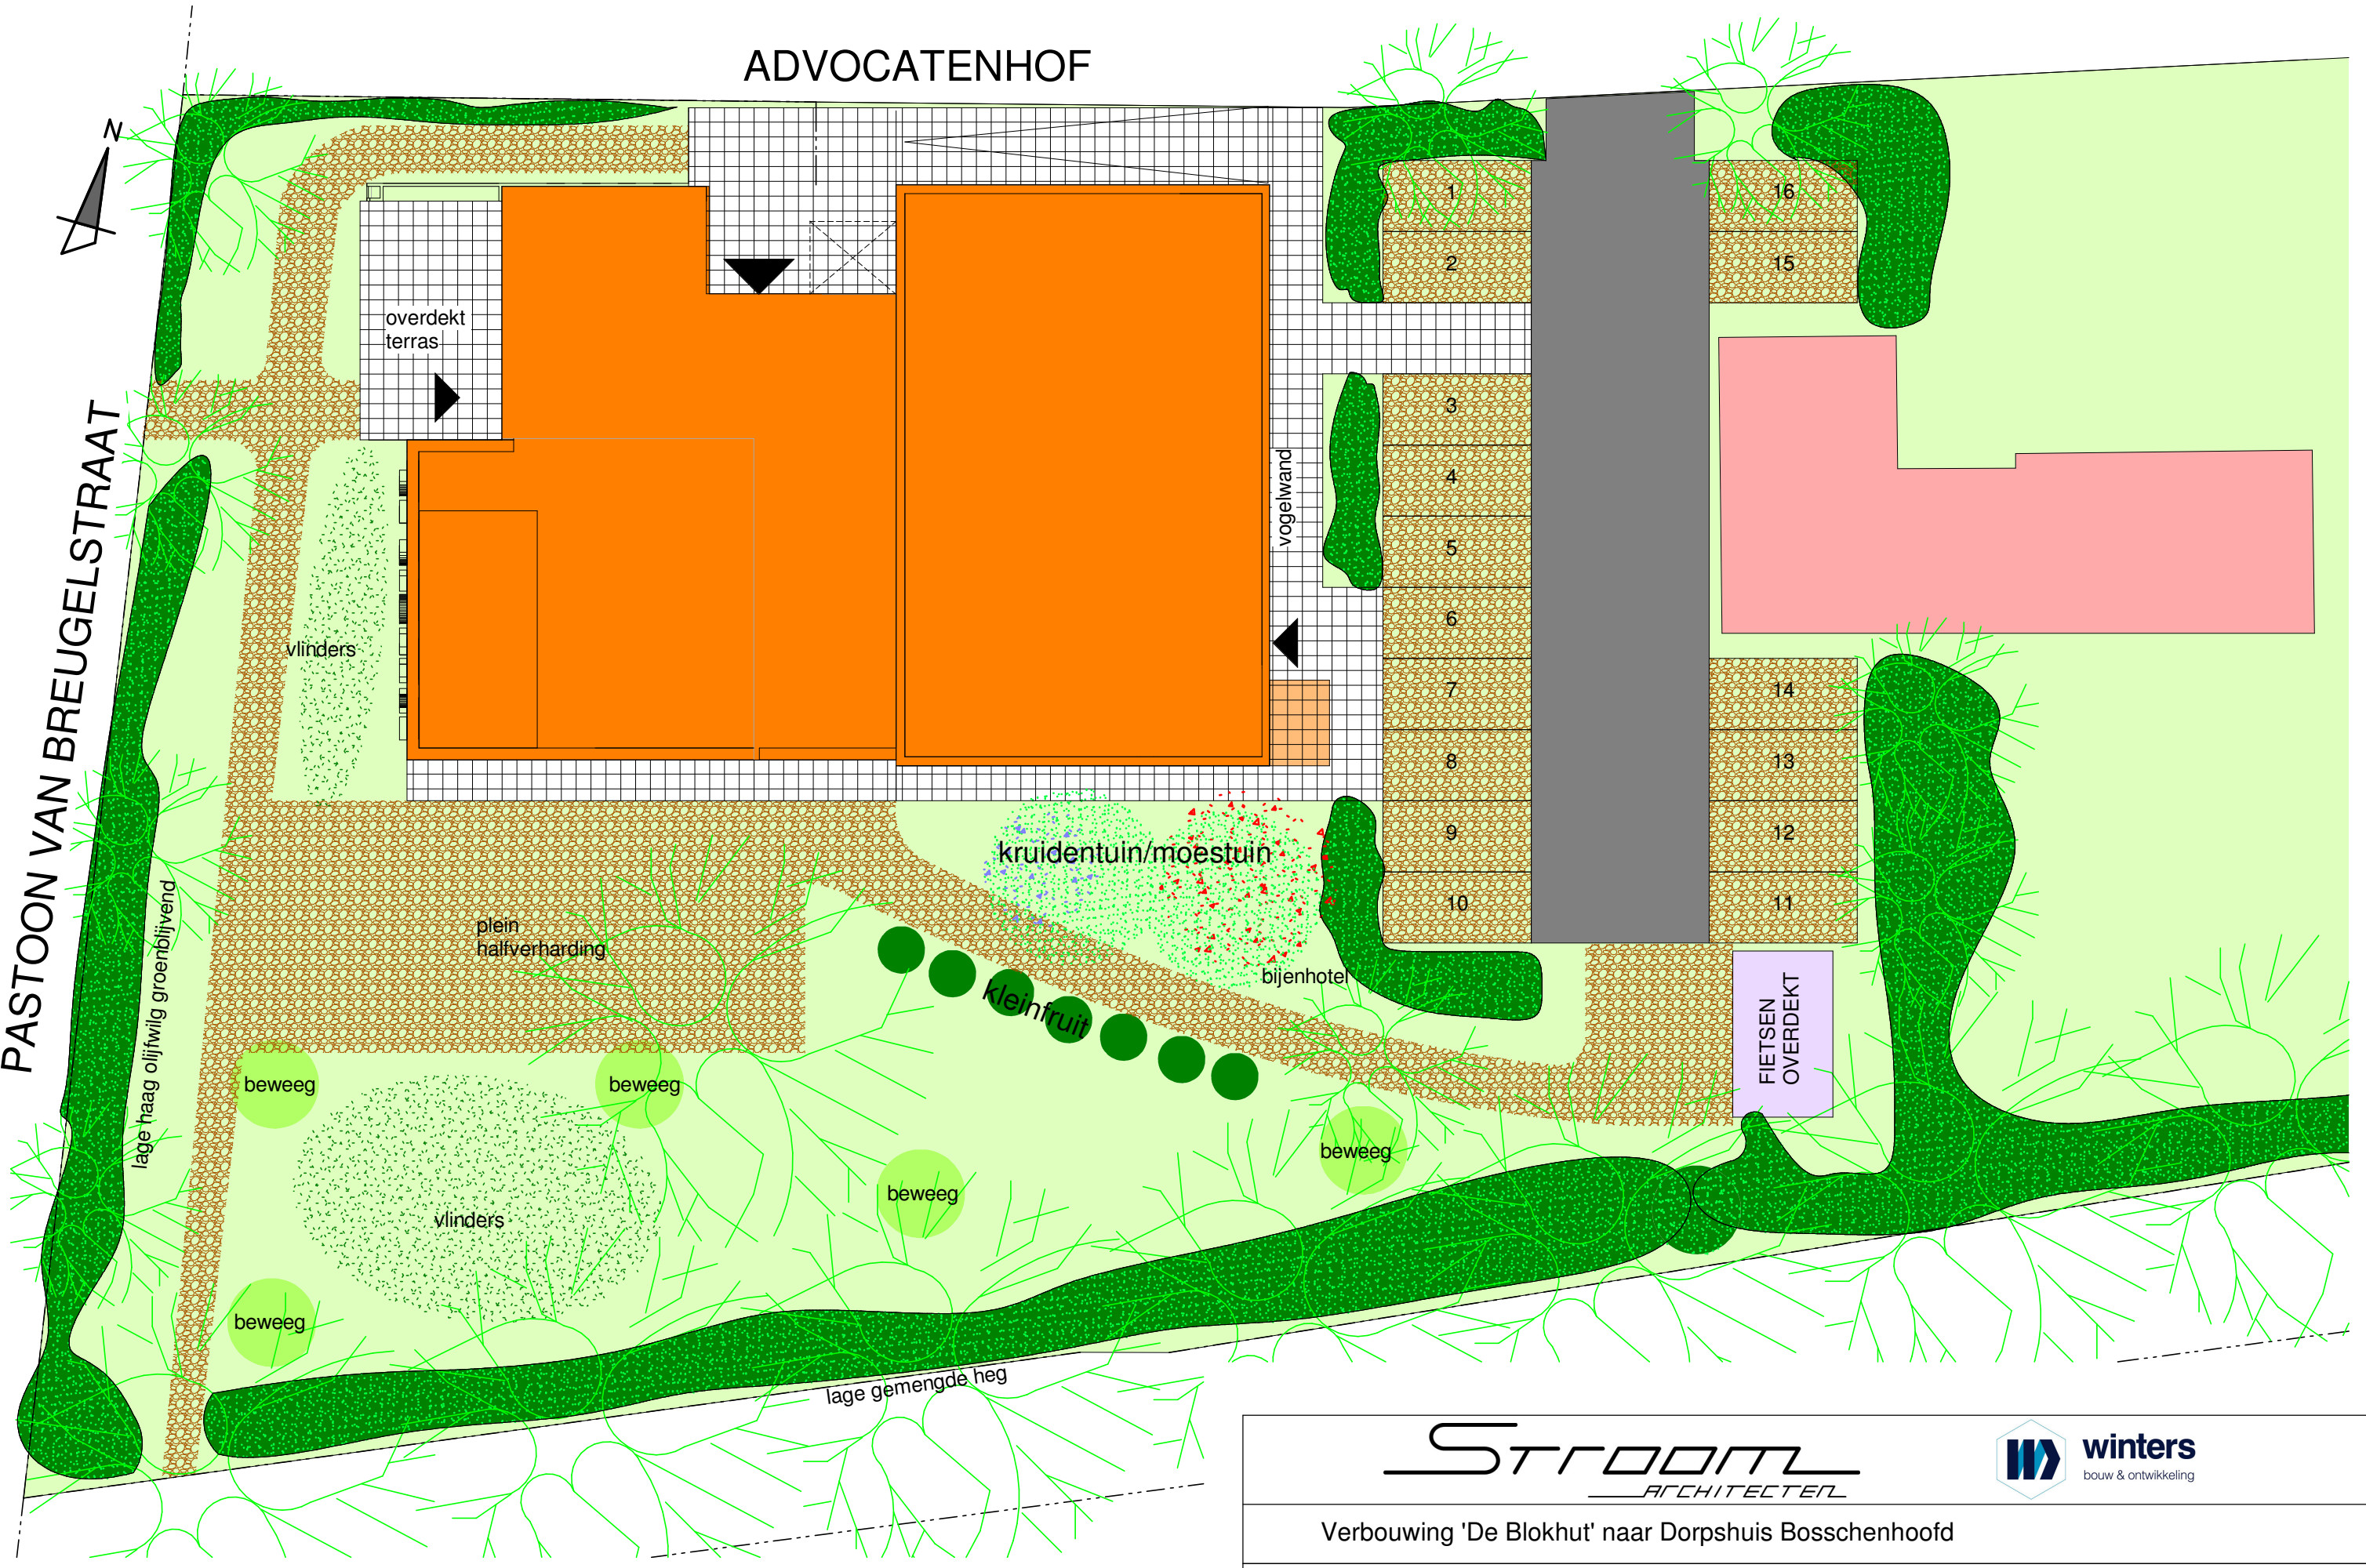


STROOM
ARCHITECTEN

winters
bouw & ontwikkeling

Verbouwing 'De Blokhut' naar Dorpshuis Bosschenhoofd

Situatie			
Projectnummer	22004	Datum	06-07-2022

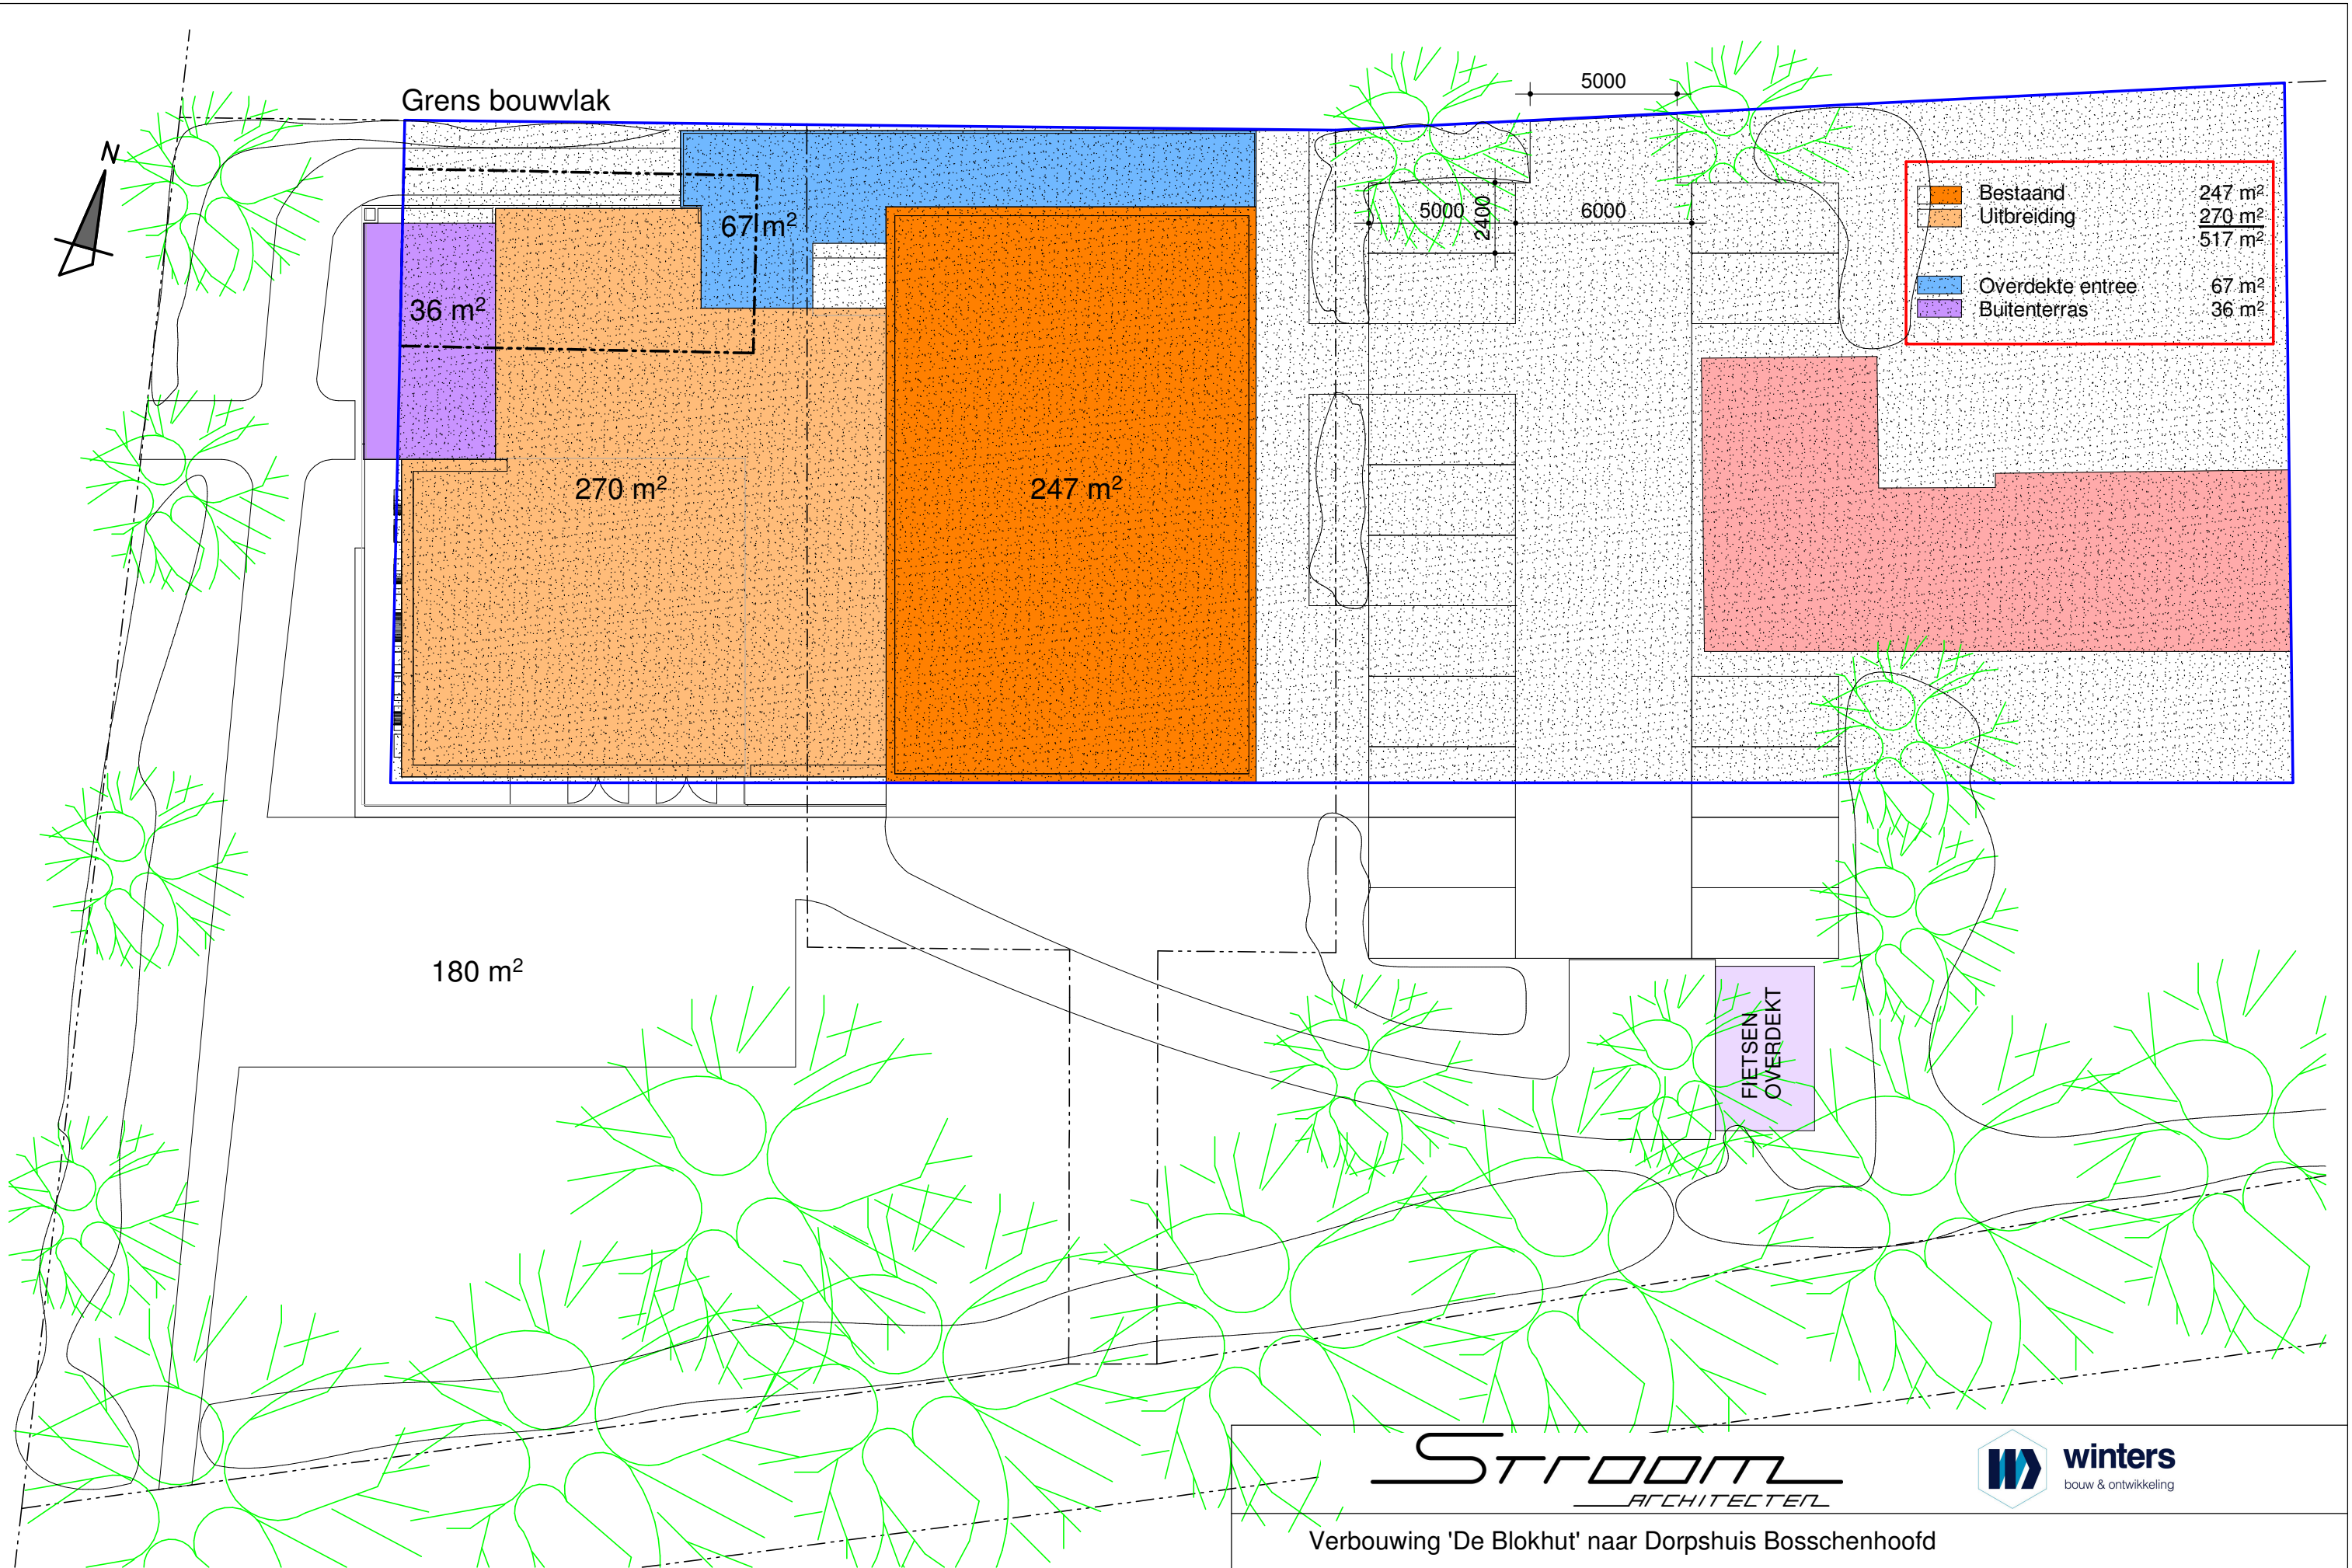

Grens bouwvlak



	Bestaand	247 m ²
	Uitbreiding	270 m ²
		517 m ²
	Overdekte entree	67 m ²
	Buitenterras	36 m ²

36 m²

67 m²

270 m²

247 m²

180 m²


FIETSEN
OVERDEKT

STROOM
ARCHITECTEN

winters
bouw & ontwikkeling

Verbouwing 'De Blokhut' naar Dorpshuis Bosschenhoofd

situatie oppervlakten			
Projectnummer	22004	Datum	06-07-2022

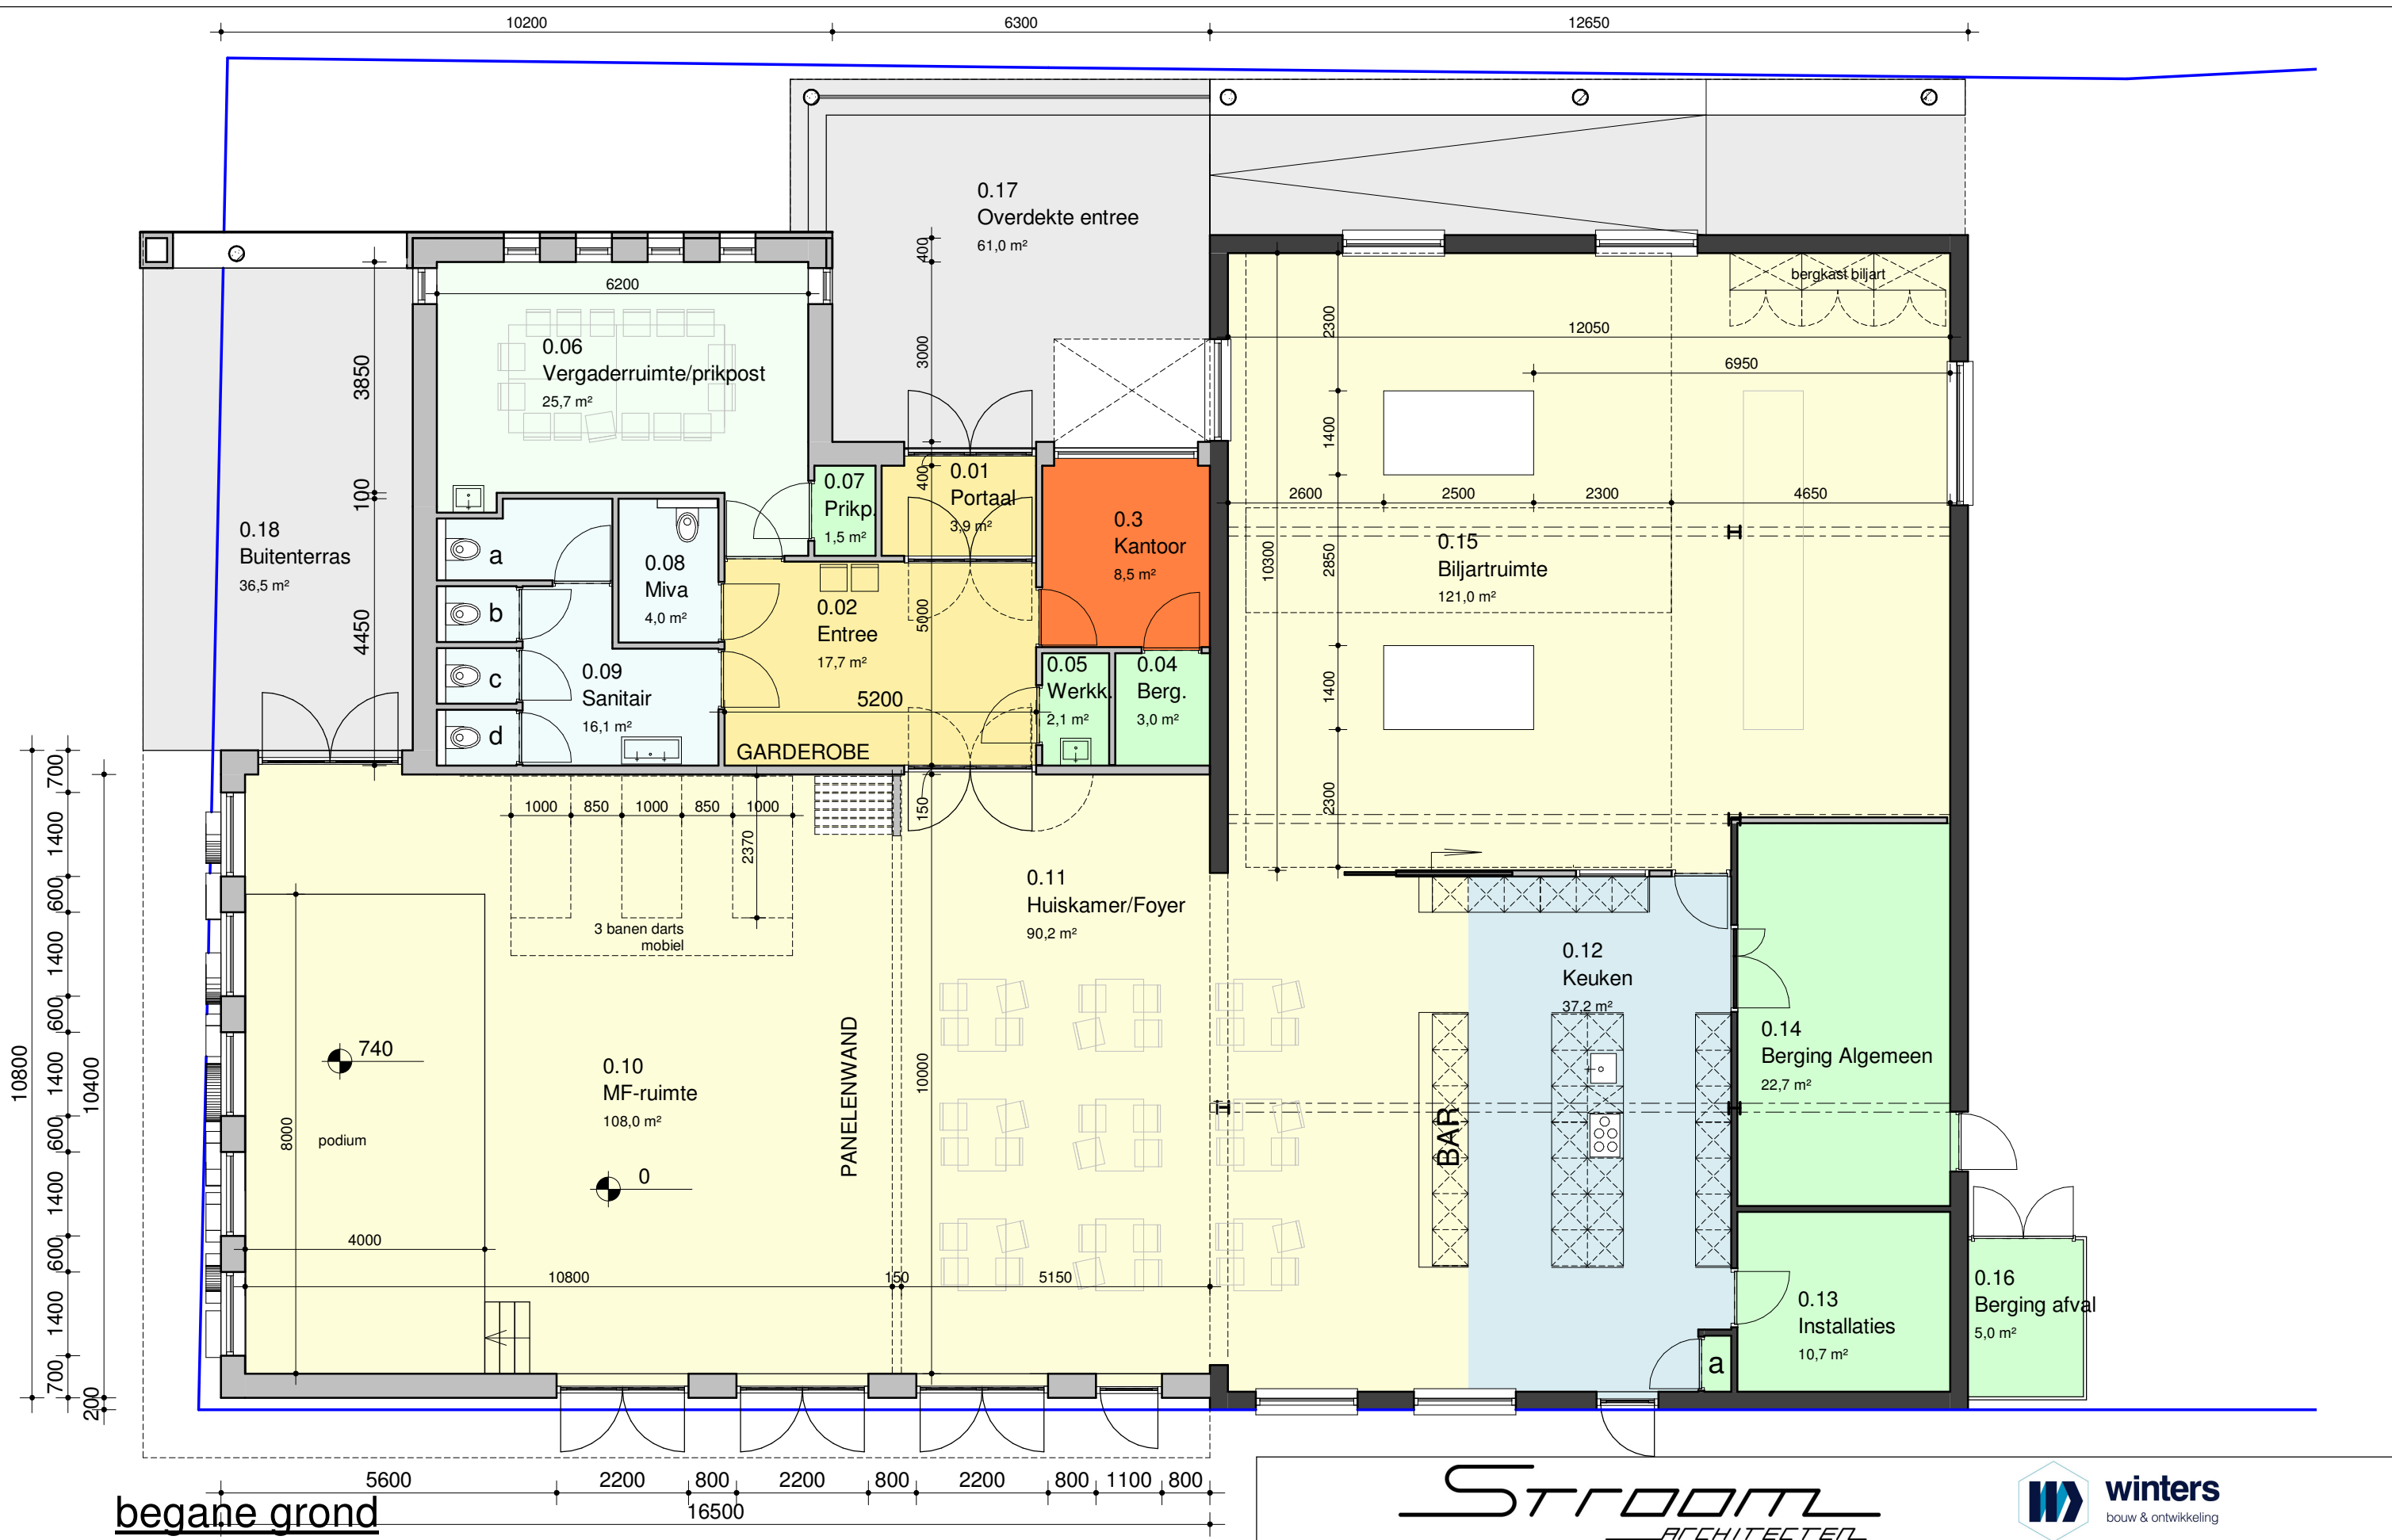


begane grond



Verbouwing 'De Blokhut' naar Dorpshuis Boschenhoofd			
Plattegrond			
Projectnummer	22004	Datum	06-07-2022

westgevel

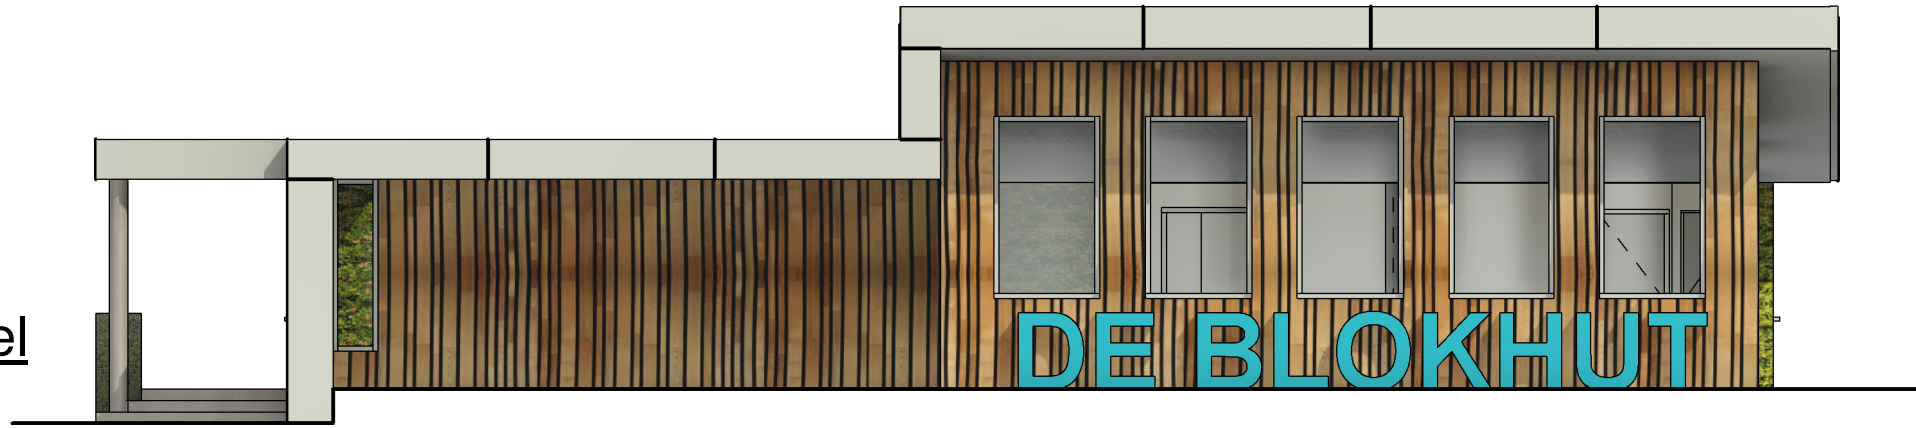


zuidgevel



+5000

oostgevel

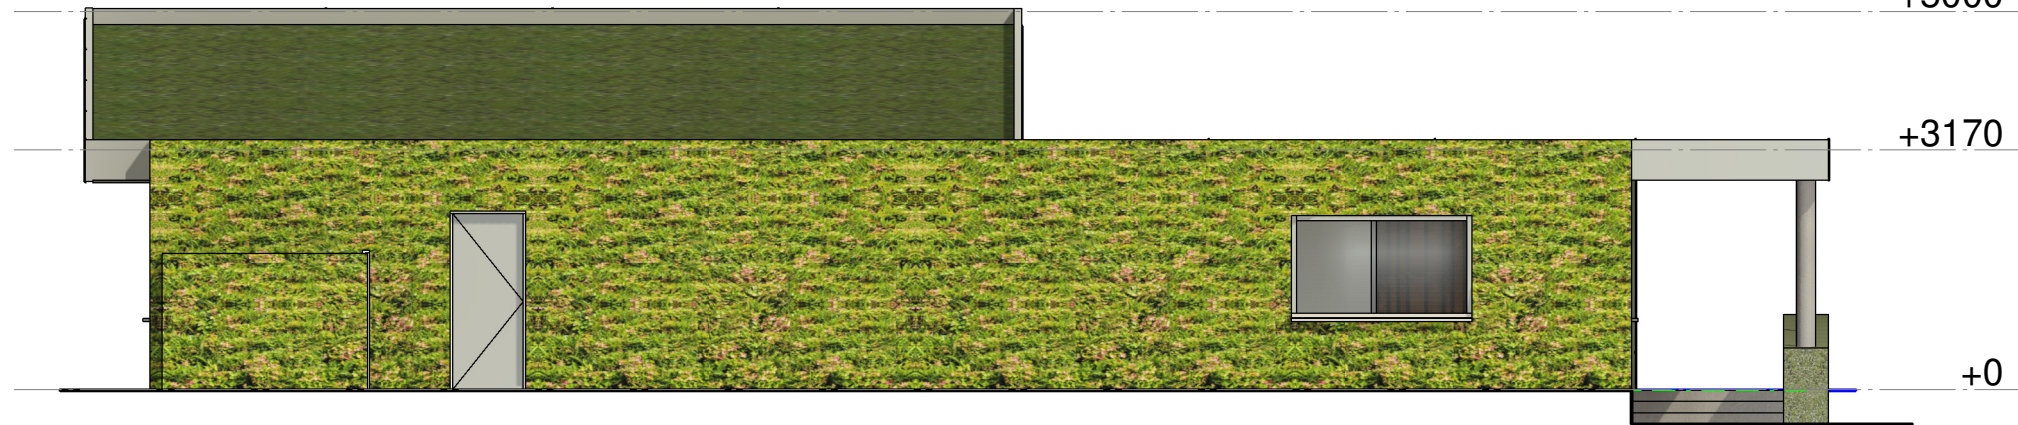

+3170

+0

noordgevel



STROOM
ARCHITECTEN



Verbouwing 'De Blokhut' naar Dorpshuis Bosschenhoofd



aanzichten

Projectnummer

22004

Datum

06-07-2022

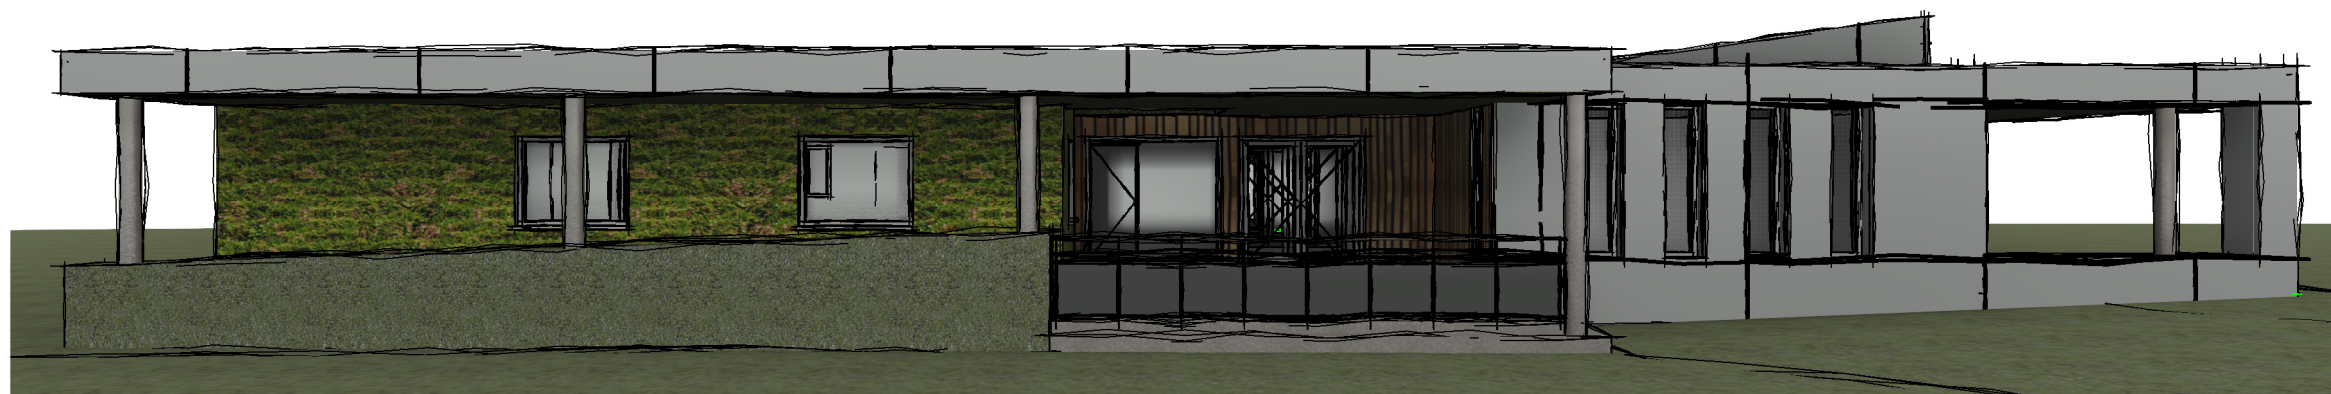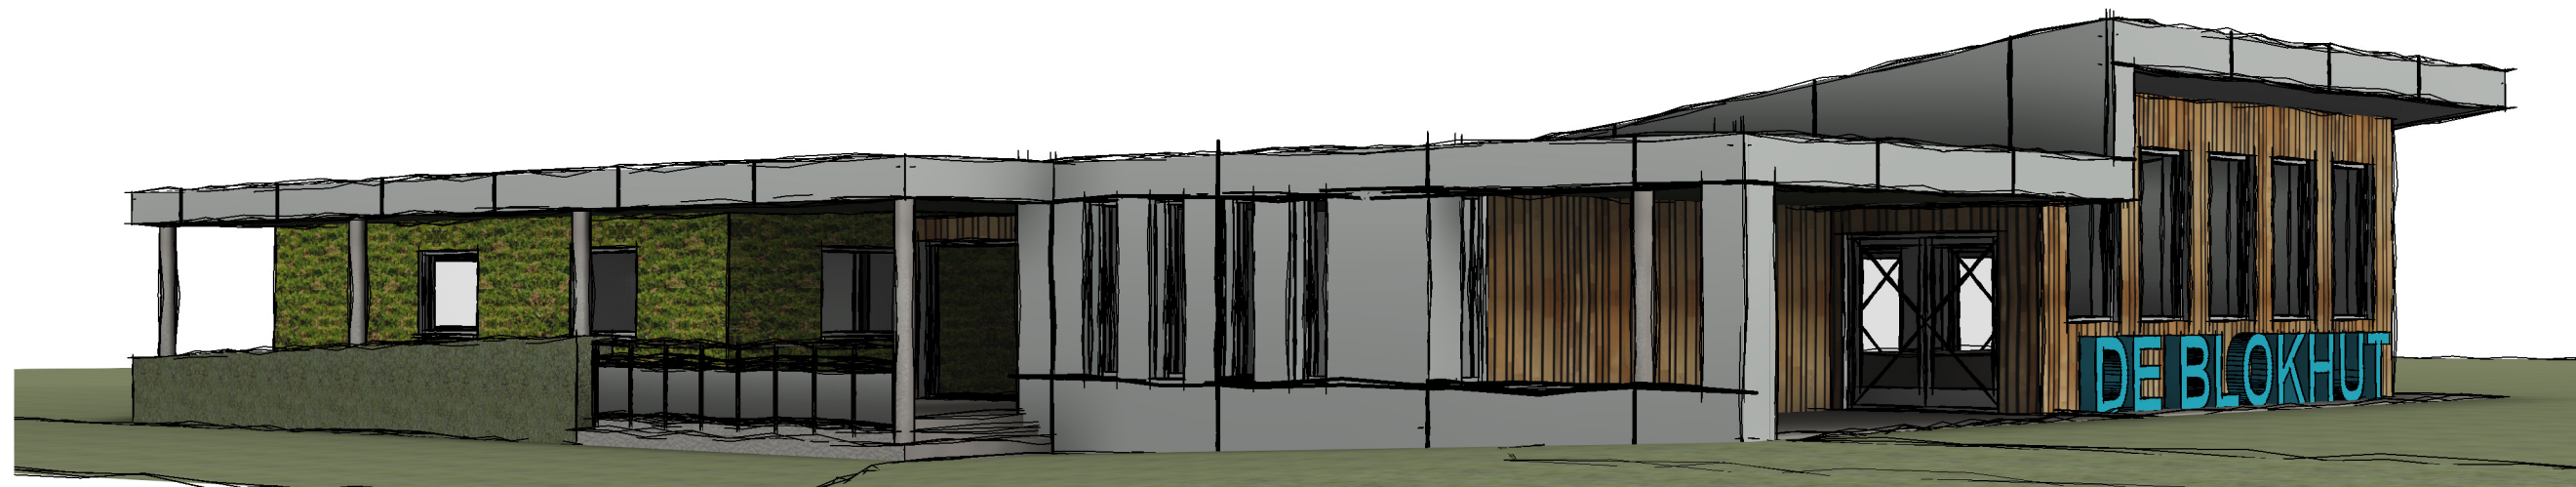

STROOM
ARCHITECTEN



Verbouwing 'De Blokhut' naar Dorpshuis Bosschenhoofd

Impressies

Projectnummer

22004

Datum

06-07-2022